

**UCHWAŁA NR XCIV/2405/2014
RADY MIASTA STOŁECZNEGO WARSZAWY
z dnia 6 listopada 2014 r.**

w sprawie wzniesienia pomnika Wojciecha Korfantego

Na podstawie art. 18 ust. 2 pkt 13 ustawy z dnia 8 marca 1990 r. o samorządzie gminnym (Dz. U. z 2013 r. poz. 594 z późn. zm.¹⁾) uchwała się, co następuje:

§ 1.1. Wyraża się zgodę na wzniesienie pomnika Wojciecha Korfantego po południowo-wschodniej stronie skrzyżowania Al. Ujazdowskich z ul. Agrykola przed ogrodzeniem Parku Łazienkowskiego.

2. Usytuowanie pomnika, o którym mowa w ust. 1, określa szkic sytuacyjny stanowiący załącznik do niniejszej uchwały.

§ 2. Pomnik, o którym mowa w § 1, wzniesiony zostanie w oparciu o projekt wyłoniony w drodze konkursu architektoniczno-rzeźbiarskiego.

§ 3. Inwestorem pomnika będzie Rada Ochrony Pamięci Walk i Męczeństwa.

§ 4. Wykonanie uchwały powierza się Prezydentowi Miasta Stołecznego Warszawy.


§ 5. 1. Uchwała podlega publikacji w Biuletynie Informacji Publicznej Miasta Stołecznego Warszawy.

2. Uchwała wchodzi w życie z dniem podjęcia.

**Przewodnicząca
Rady m.st. Warszawy**

Ewa Malinowska-Grupińska

¹⁾ Zmiany tekstu jednolitego wymienionej ustawy zostały ogłoszone w Dz. U. z 2013 r. poz. 645 i poz. 1318 oraz z 2014 r. poz. 379 i poz. 1072.

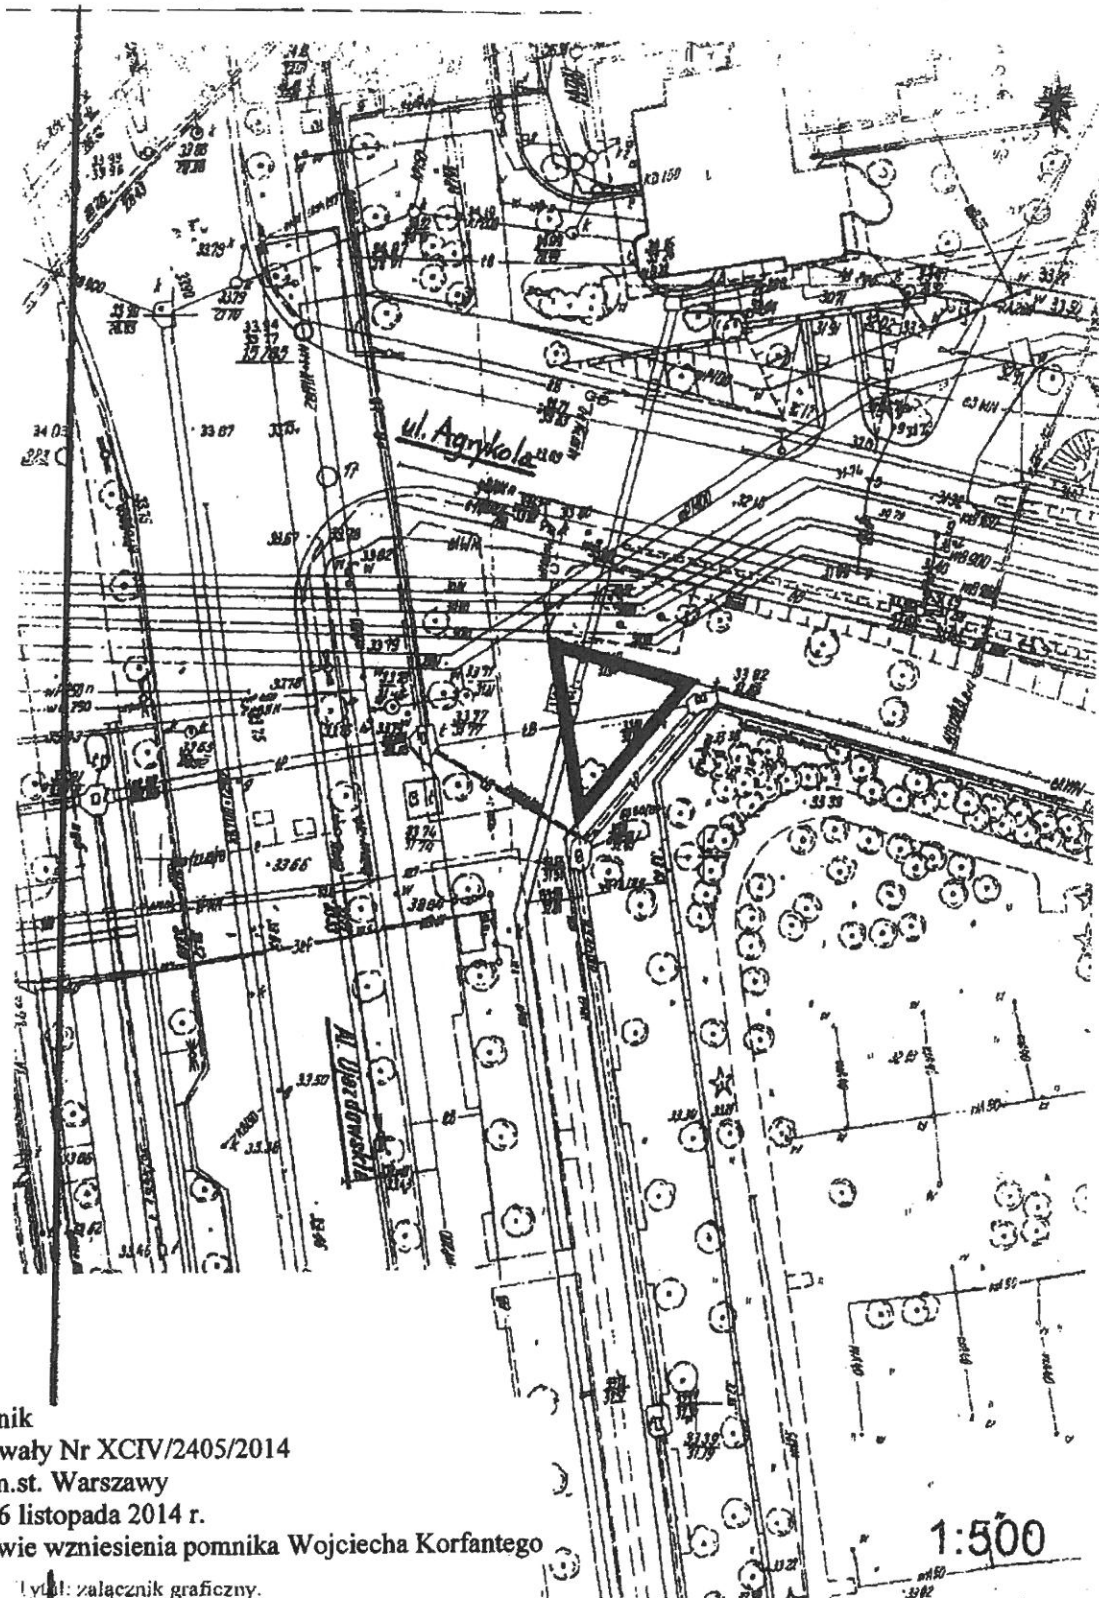

Załącznik
do uchwały Nr XCIV/2405/2014
Rady m.st. Warszawy
z dnia 6 listopada 2014 r.
w sprawie wzniesienia pomnika Wojciecha Korfańskiego

tytuł: załącznik graficzny.

1:500